


RDC INESS

Bureau de Permanencier
 15,10 m²

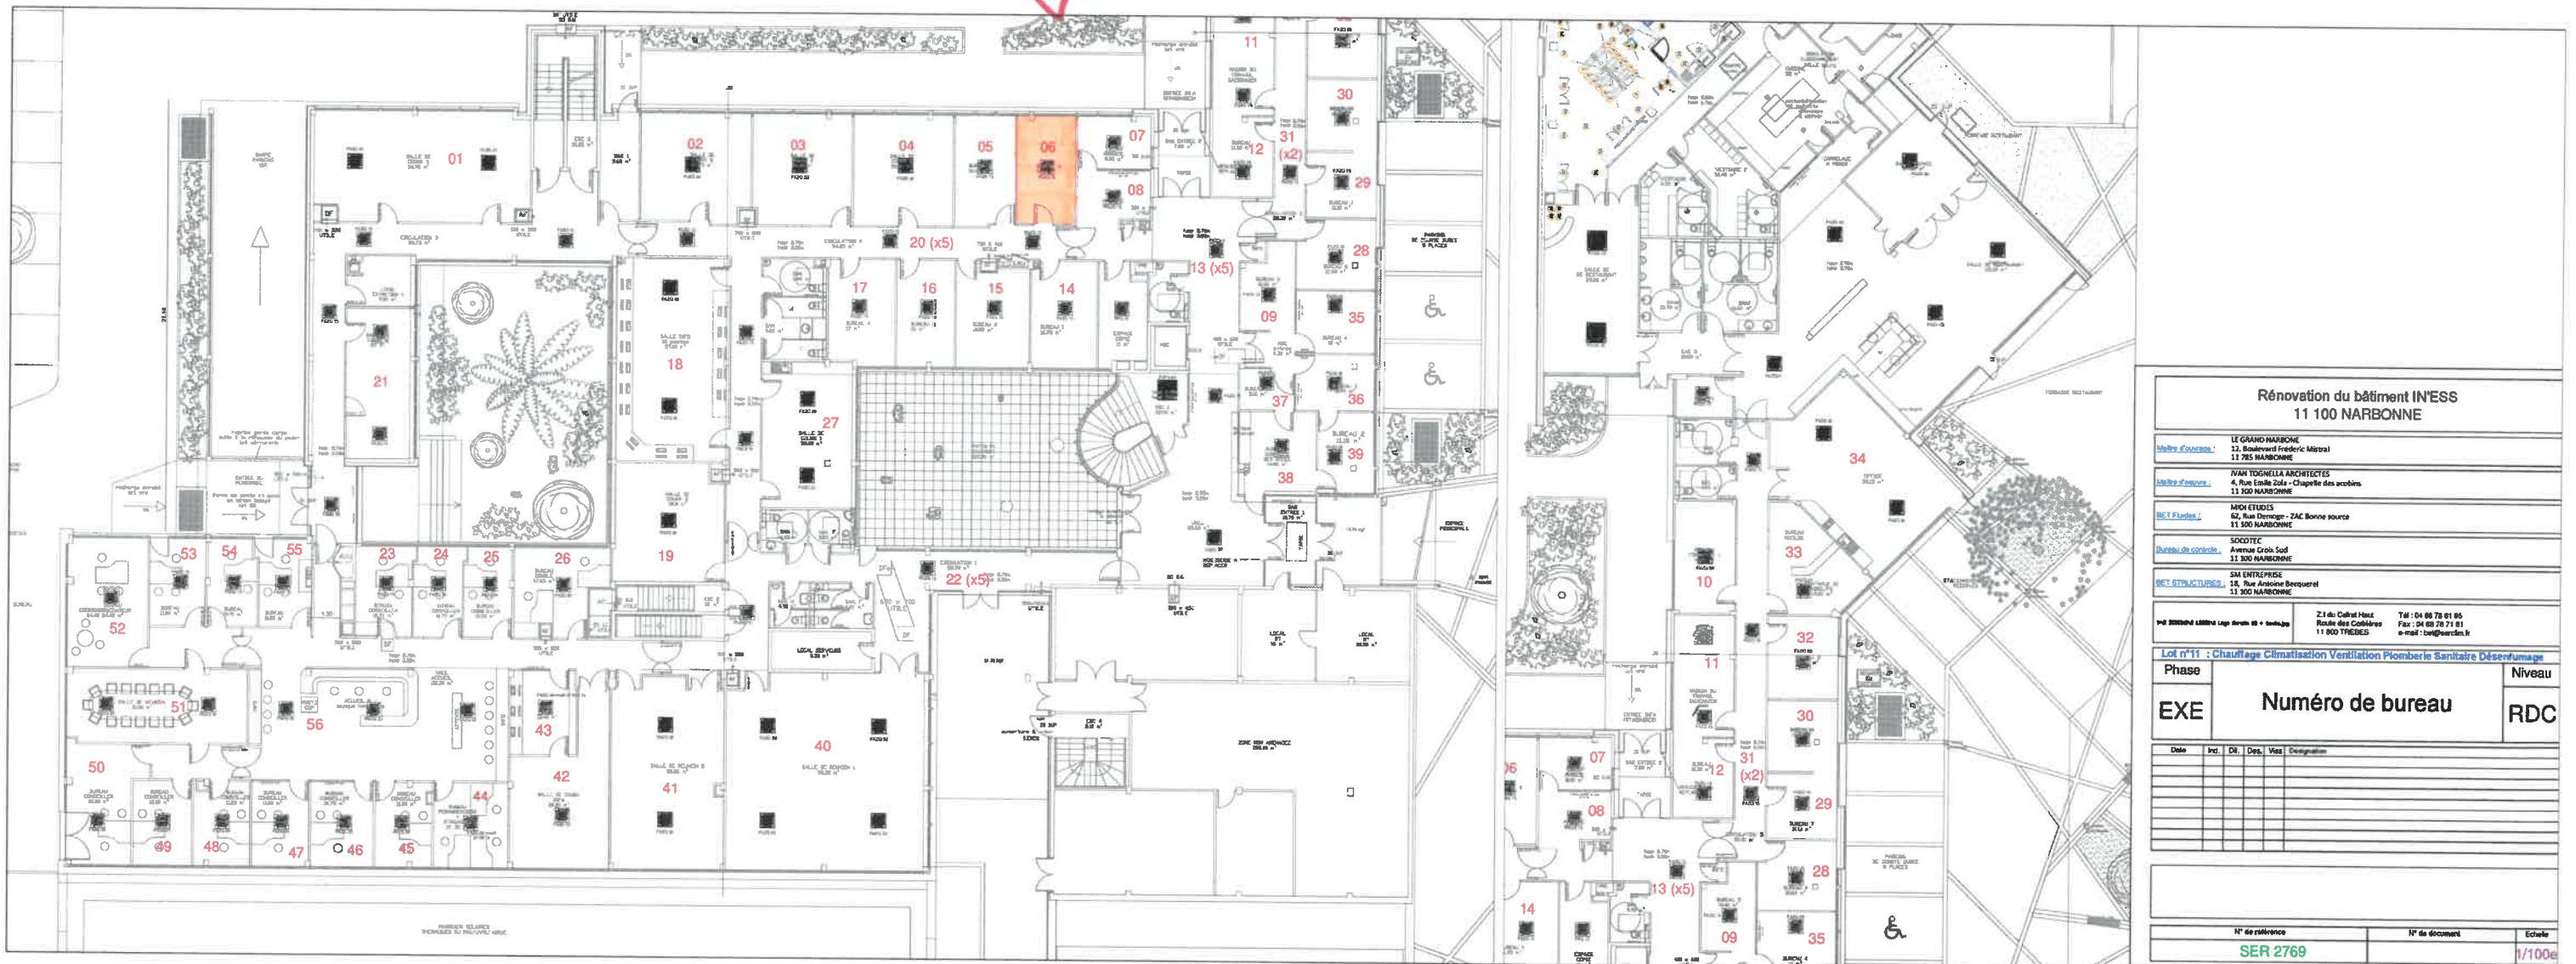

Rénovation du bâtiment INESS 11 100 NARBONNE		
Maitre d'ouvrage :	LE GRAND HARBONNE 12, Boulevard Frédéric Mistral 11 300 NARBONNE	
Maitre d'œuvre :	NIAN YOSHIELLA ARCHITECTES 4, Rue Emile Zola - Chapelle des acacias 11 300 NARBONNE	
BET Études :	MDH ETUDES 62, Rue Demange - ZAC Bonne source 11 300 NARBONNE	
Bureau de contrôle :	SOCOTEC Avenue Croix Sud 11 300 NARBONNE	
BET STRUCTURES :	S&M ENTREPREISE 18, Rue Antoine Berquetel 11 300 NARBONNE	
P&E BUREAU LIBRE Logo Bureo 10 • toulous		Z.I du Calvet Haut Route des Colméres 11 300 TRÈVES Tel : 04 68 78 61 85 Fax : 04 68 78 71 81 e-mail : log@bureo.fr
Lot n°11 : Chauffage Climatisation Ventilation Plomberie Sanitaire Désenfumage		
Phase	EXE	Niveau
Numéro de bureau		RDC
Date	Pré.	Dé.
N° de référence		N° de document
SER 2769		1/100e