


# RDC INESS

Bureau de Permanencier  
 15,10 m<sup>2</sup>

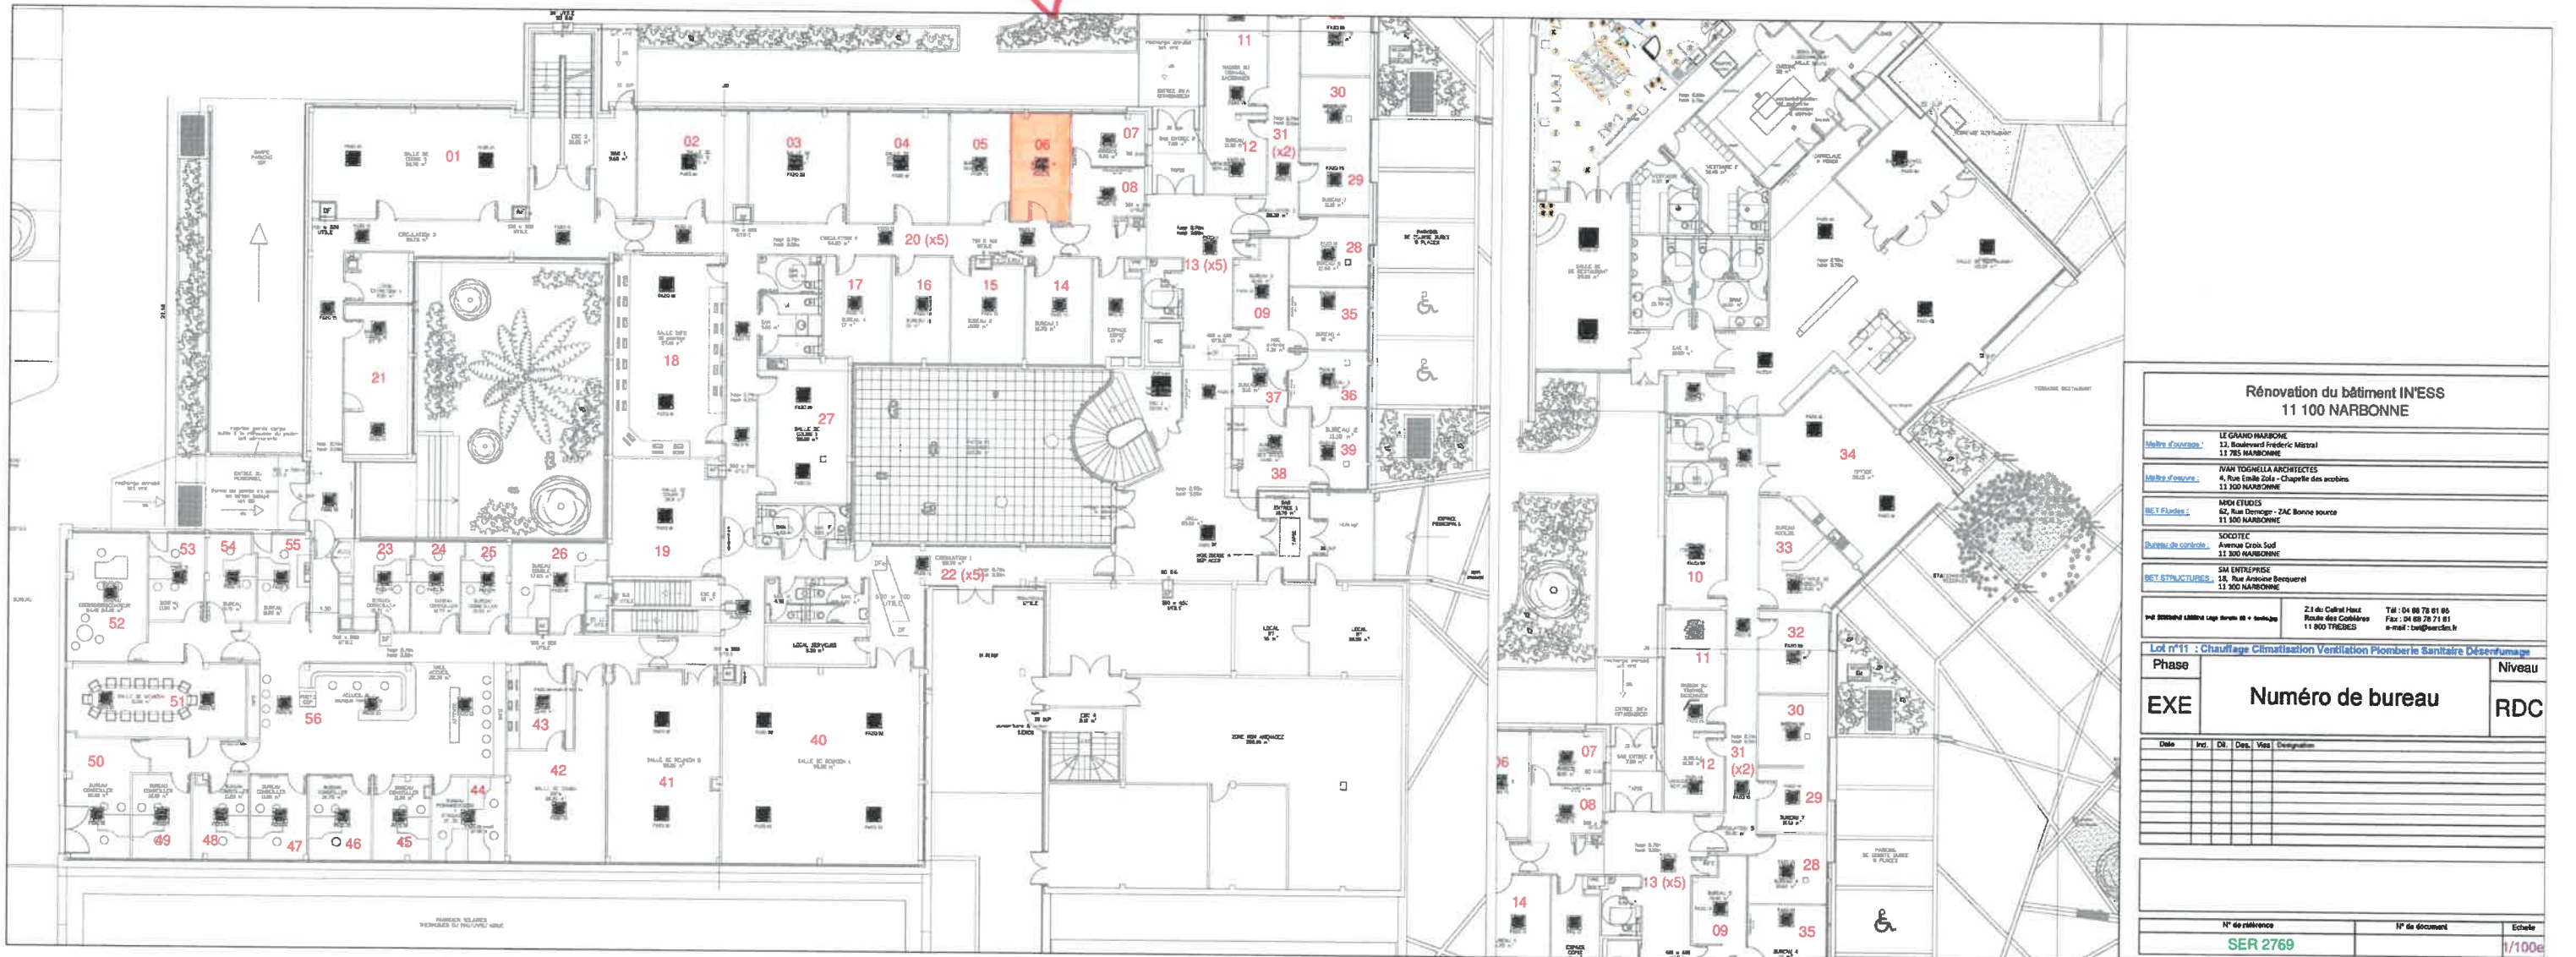

Rénovation du bâtiment INESS 11 100 NARBONNE		
Maitre d'ouvrage :	LE GRAND HARBONNE 12, Boulevard Frédéric Mistral 11 200 NARBONNE	
Maitre d'œuvre :	YVAN TOGHIELLA ARCHITECTES 4, Rue Emile Zola - Chapelle des acacias 11 100 NARBONNE	
BET Études :	MDH ETUDES 62, Rue Demange - ZAC Bonne source 11 100 NARBONNE	
Bureau de contrôle :	SOCIPEC Avenue Croix Sud 11 100 NARBONNE	
BET STRUCTURES :	SMA ENTREPREISE 18, Rue Antoine Berquetel 11 100 NARBONNE	
Z.I du Calvet Haut Route des Colnières 11 100 TRÈVES Tél : 04 68 78 61 85 Fax : 04 68 78 71 81 e-mail : les@trèves.fr		
Lot n°11 : Chauffage Climatisation Ventilation Plomberie Sanitaire Désenfumage		
Phase	Numéro de bureau	Niveau
EXE		RDC
Date	Pro.	De.
	Des.	Verif.
		Dessiné par
N° de référence		N° de document
SER 2769		1/100e