


RDC INESS

Bureau de Permanencia
11 m²

Envoyé en préfecture le 08/01/2024
Reçu en préfecture le 08/01/2024
Publié le
ID : 011-241100593-20231221-A2023_101-CC

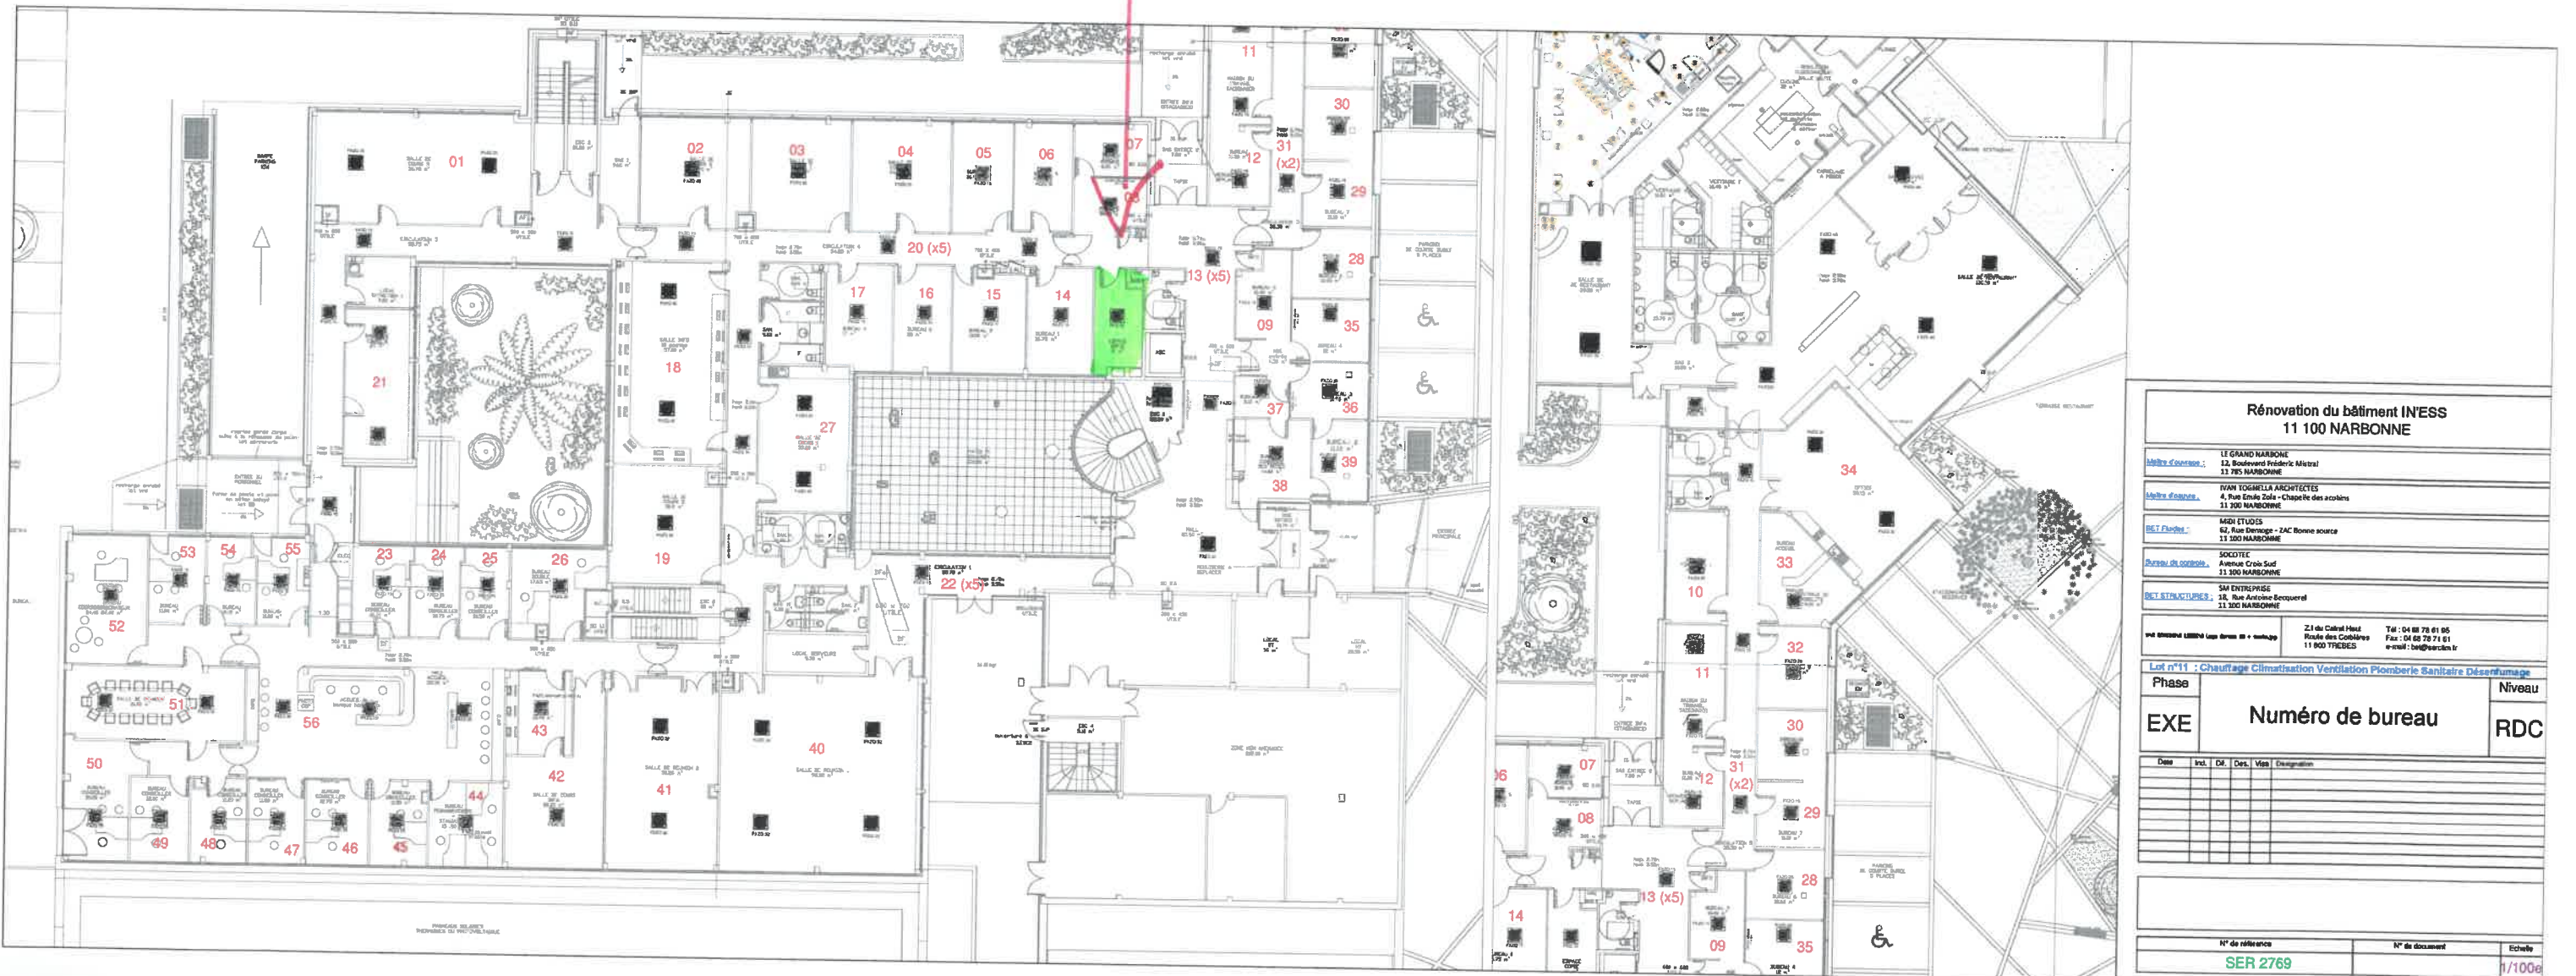

**Rénovation du bâtiment INESS
11 100 NARBONNE**

LE GRAND HARBONNE
12, Boulevard Frédéric Mistral
11 100 NARBONNE

Maitre d'ouvrage :
RYAN TOGARELLA ARCHITECTES
4, Rue Emile Zola - Chazelle des arènes
11 100 NARBONNE

Maitre d'œuvre :
M&H ETUDIIS
62, Rue Darnavage - ZAC Bonne source
11 100 NARBONNE

Bureau de conseil :
SOCIÉTÉ
Avenue Croix Sud
11 100 NARBONNE

BEL STIMACTIPES :
5M ENTREPRISE
18, Rue Antoine Becquerel
11 100 NARBONNE

Lot n°11 : Chauffage Climatisation Ventilation Plomberie Sanitaire Désaerofumage

Phase	Niveau	
EXE	Numéro de bureau	RDC

Date	Int.	Ch.	Des.	Ves.	Designation

N° de référence	N° de document	Echelle
SER 2769		1/100e