

Envoyé en préfecture le 08/06/2021

Reçu en préfecture le 08/06/2021

Affiché le 08/06/2021

ID : 011-241100593-20210607-B2021_58-CC

Avant-Projet

Distribution Publique d'Electricité



Commune de SAINT NAZAIRE D'AUDE

*[GRAND NARBONNE] Effacement BT chemin de halage
1ère phase sur poste CANALET*

20-GNLT-014

Contact technique : Jérôme RABASAS-PERIN

Tél : 04.68.11.52.14

Courriel : jerome.rabasa-perin@syaden.fr

15 Rue Barbès – BP 31022

11850 Carcassonne Cedex



SYADEN

SYNDICAT AUDDOIS D'ÉNERGIES & DU NUMÉRIQUE

Commune de SAINT NAZAIRE D'AUDE

[GRAND NARBONNE] Effacement BT chemin de halage 1ère phase sur poste CANALET


Plan de situation

Zone du projet



Commune de SAINT NAZAIRE D'AUDE

[GRAND NARBONNE] Effacement BT chemin de halage 1ère phase sur poste CANALET

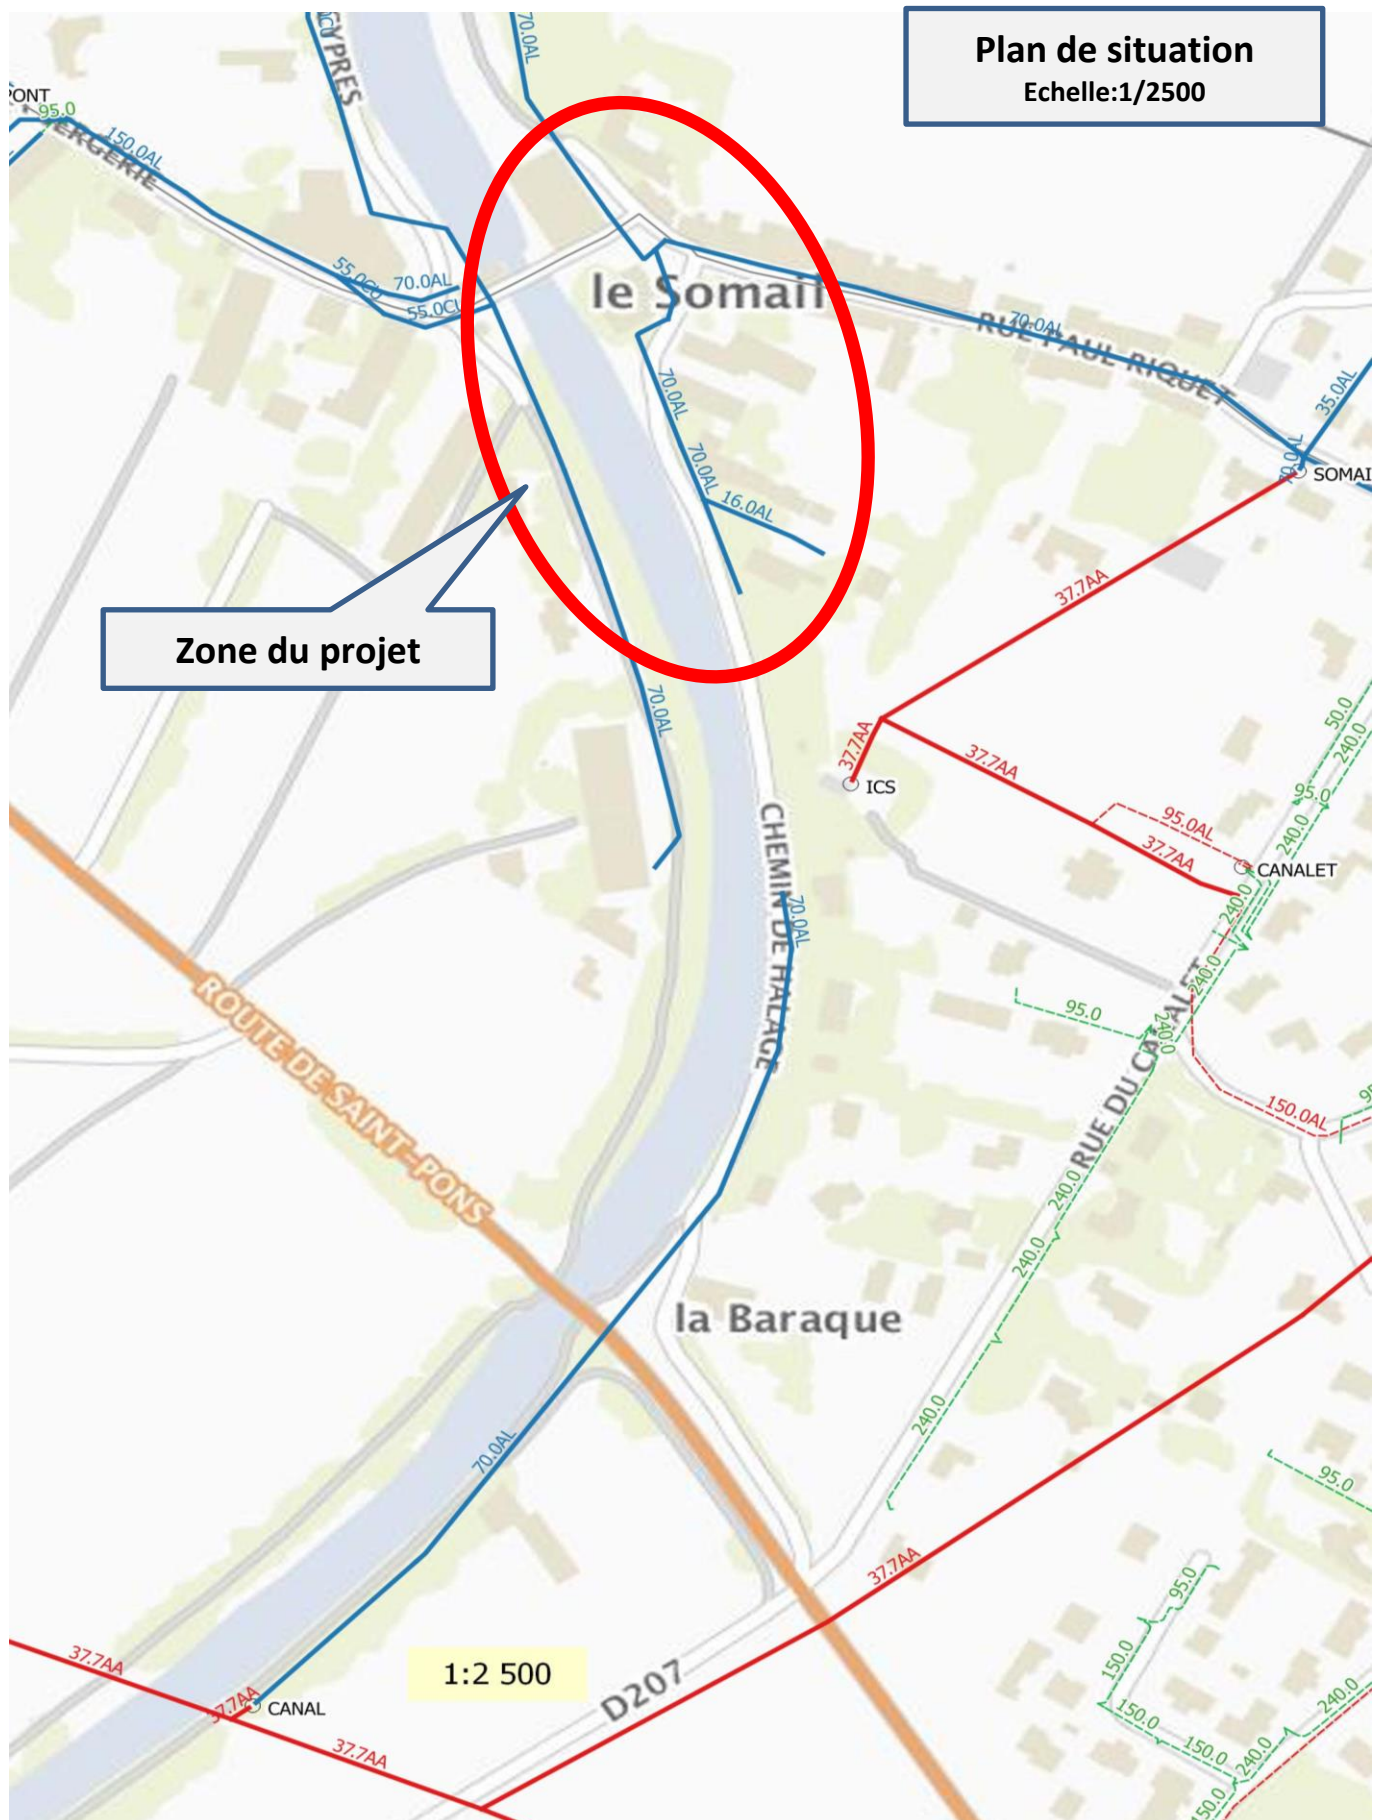

Commune de SAINT NAZAIRE D'AUDE

[GRAND NARBONNE] Effacement BT chemin de halage 1ère phase sur poste CANALET

RESEAU BASSE TENSION


Envoyé en préfecture le 08/06/2021
Reçu en préfecture le 08/06/2021
Affiché le 08/06/2021
ID : 011-241100593-20210607-B2021_58-CC

— Réseau BT souterrain existant
— Réseau BT aérien existant
- - - Réseau BT souterrain projeté
— Réseau BT aérien projeté (façade ou tendu)
- - - Reprise branchement en souterrain
(sont représentés la reprise des branchements particuliers)

DIVERS

- Poste de transformation existant
- ▲ Poste de transformation au sol projeté
- Poste de transformation H61 projeté
- Support projeté
- Coffret projeté
- Support existant
- Coffret existant

Plan des Ouvrages
Echelle:1/750

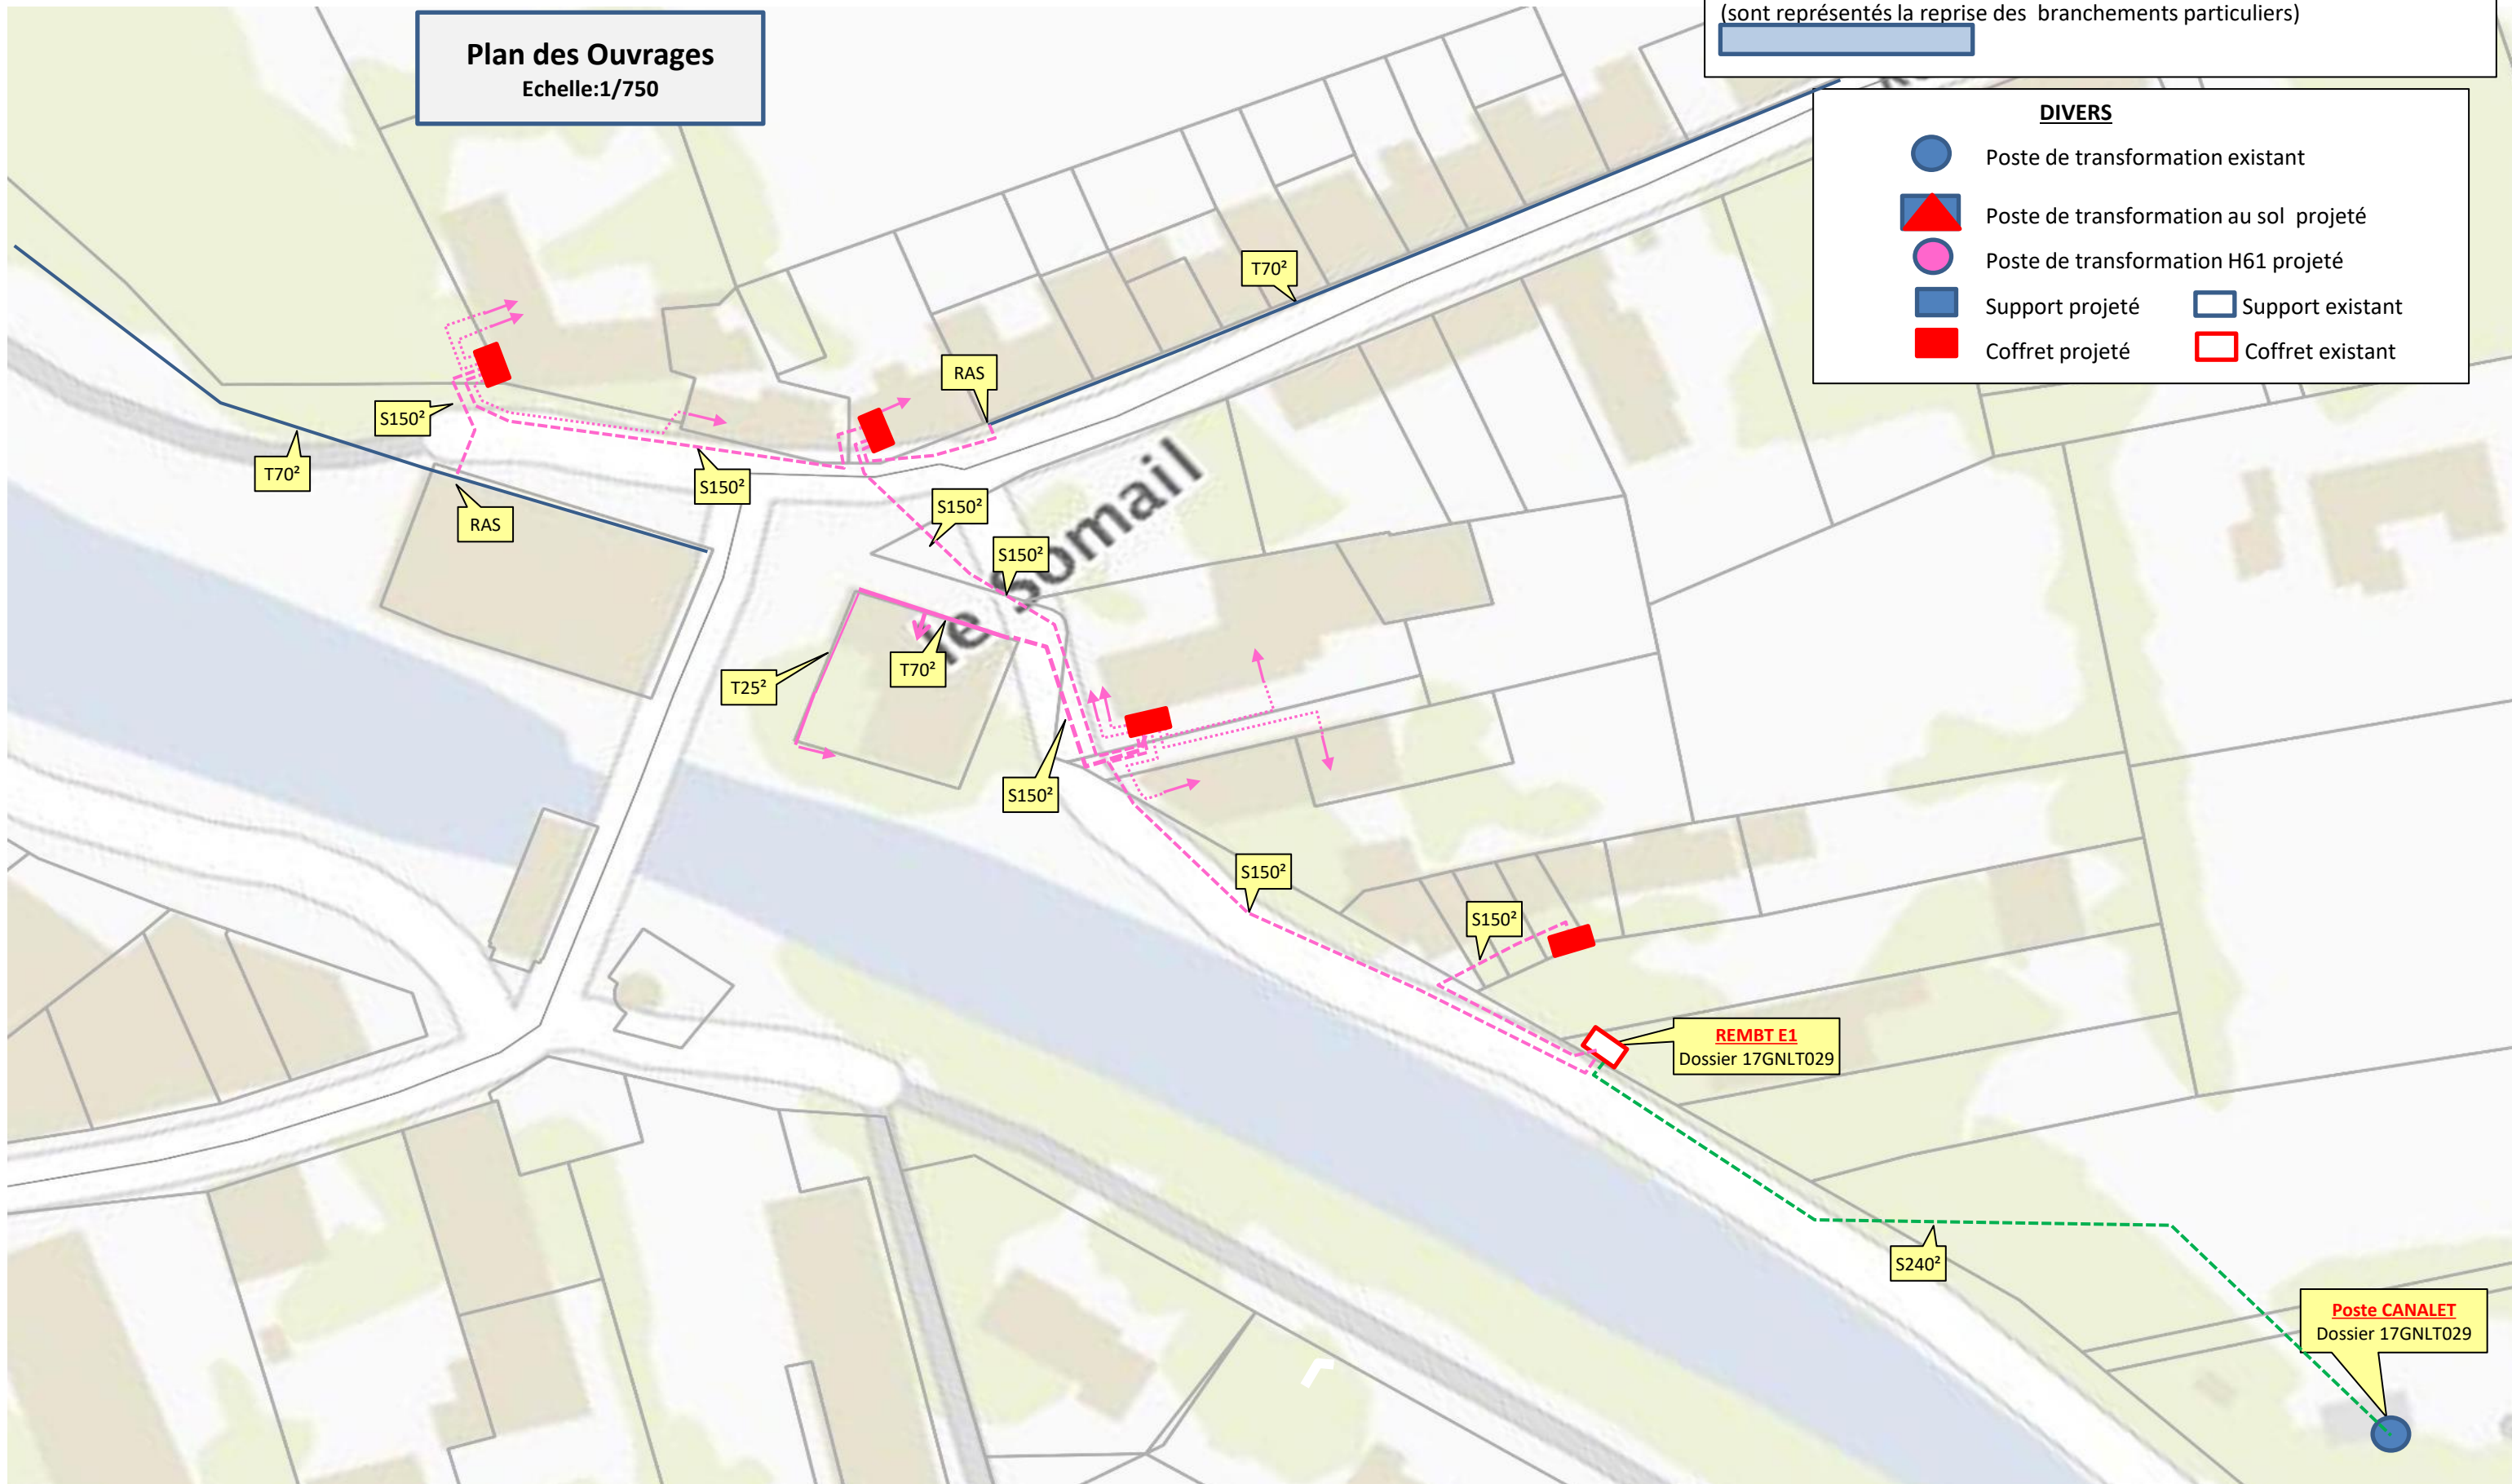

Poste CANALET
Dossier 17GNLT029

REMBT E1
Dossier 17GNLT029

Commune de SAINT NAZAIRE D'AUDE

Les supports déposés comportent des lanternes
d'éclairage public,
la commune est en charge du remplacement

[GRAND NARBONNE] Effacement BT chemin de halage 1ère phase sur poste CANALE1

Plan de dépose
Echelle:1/1750

